


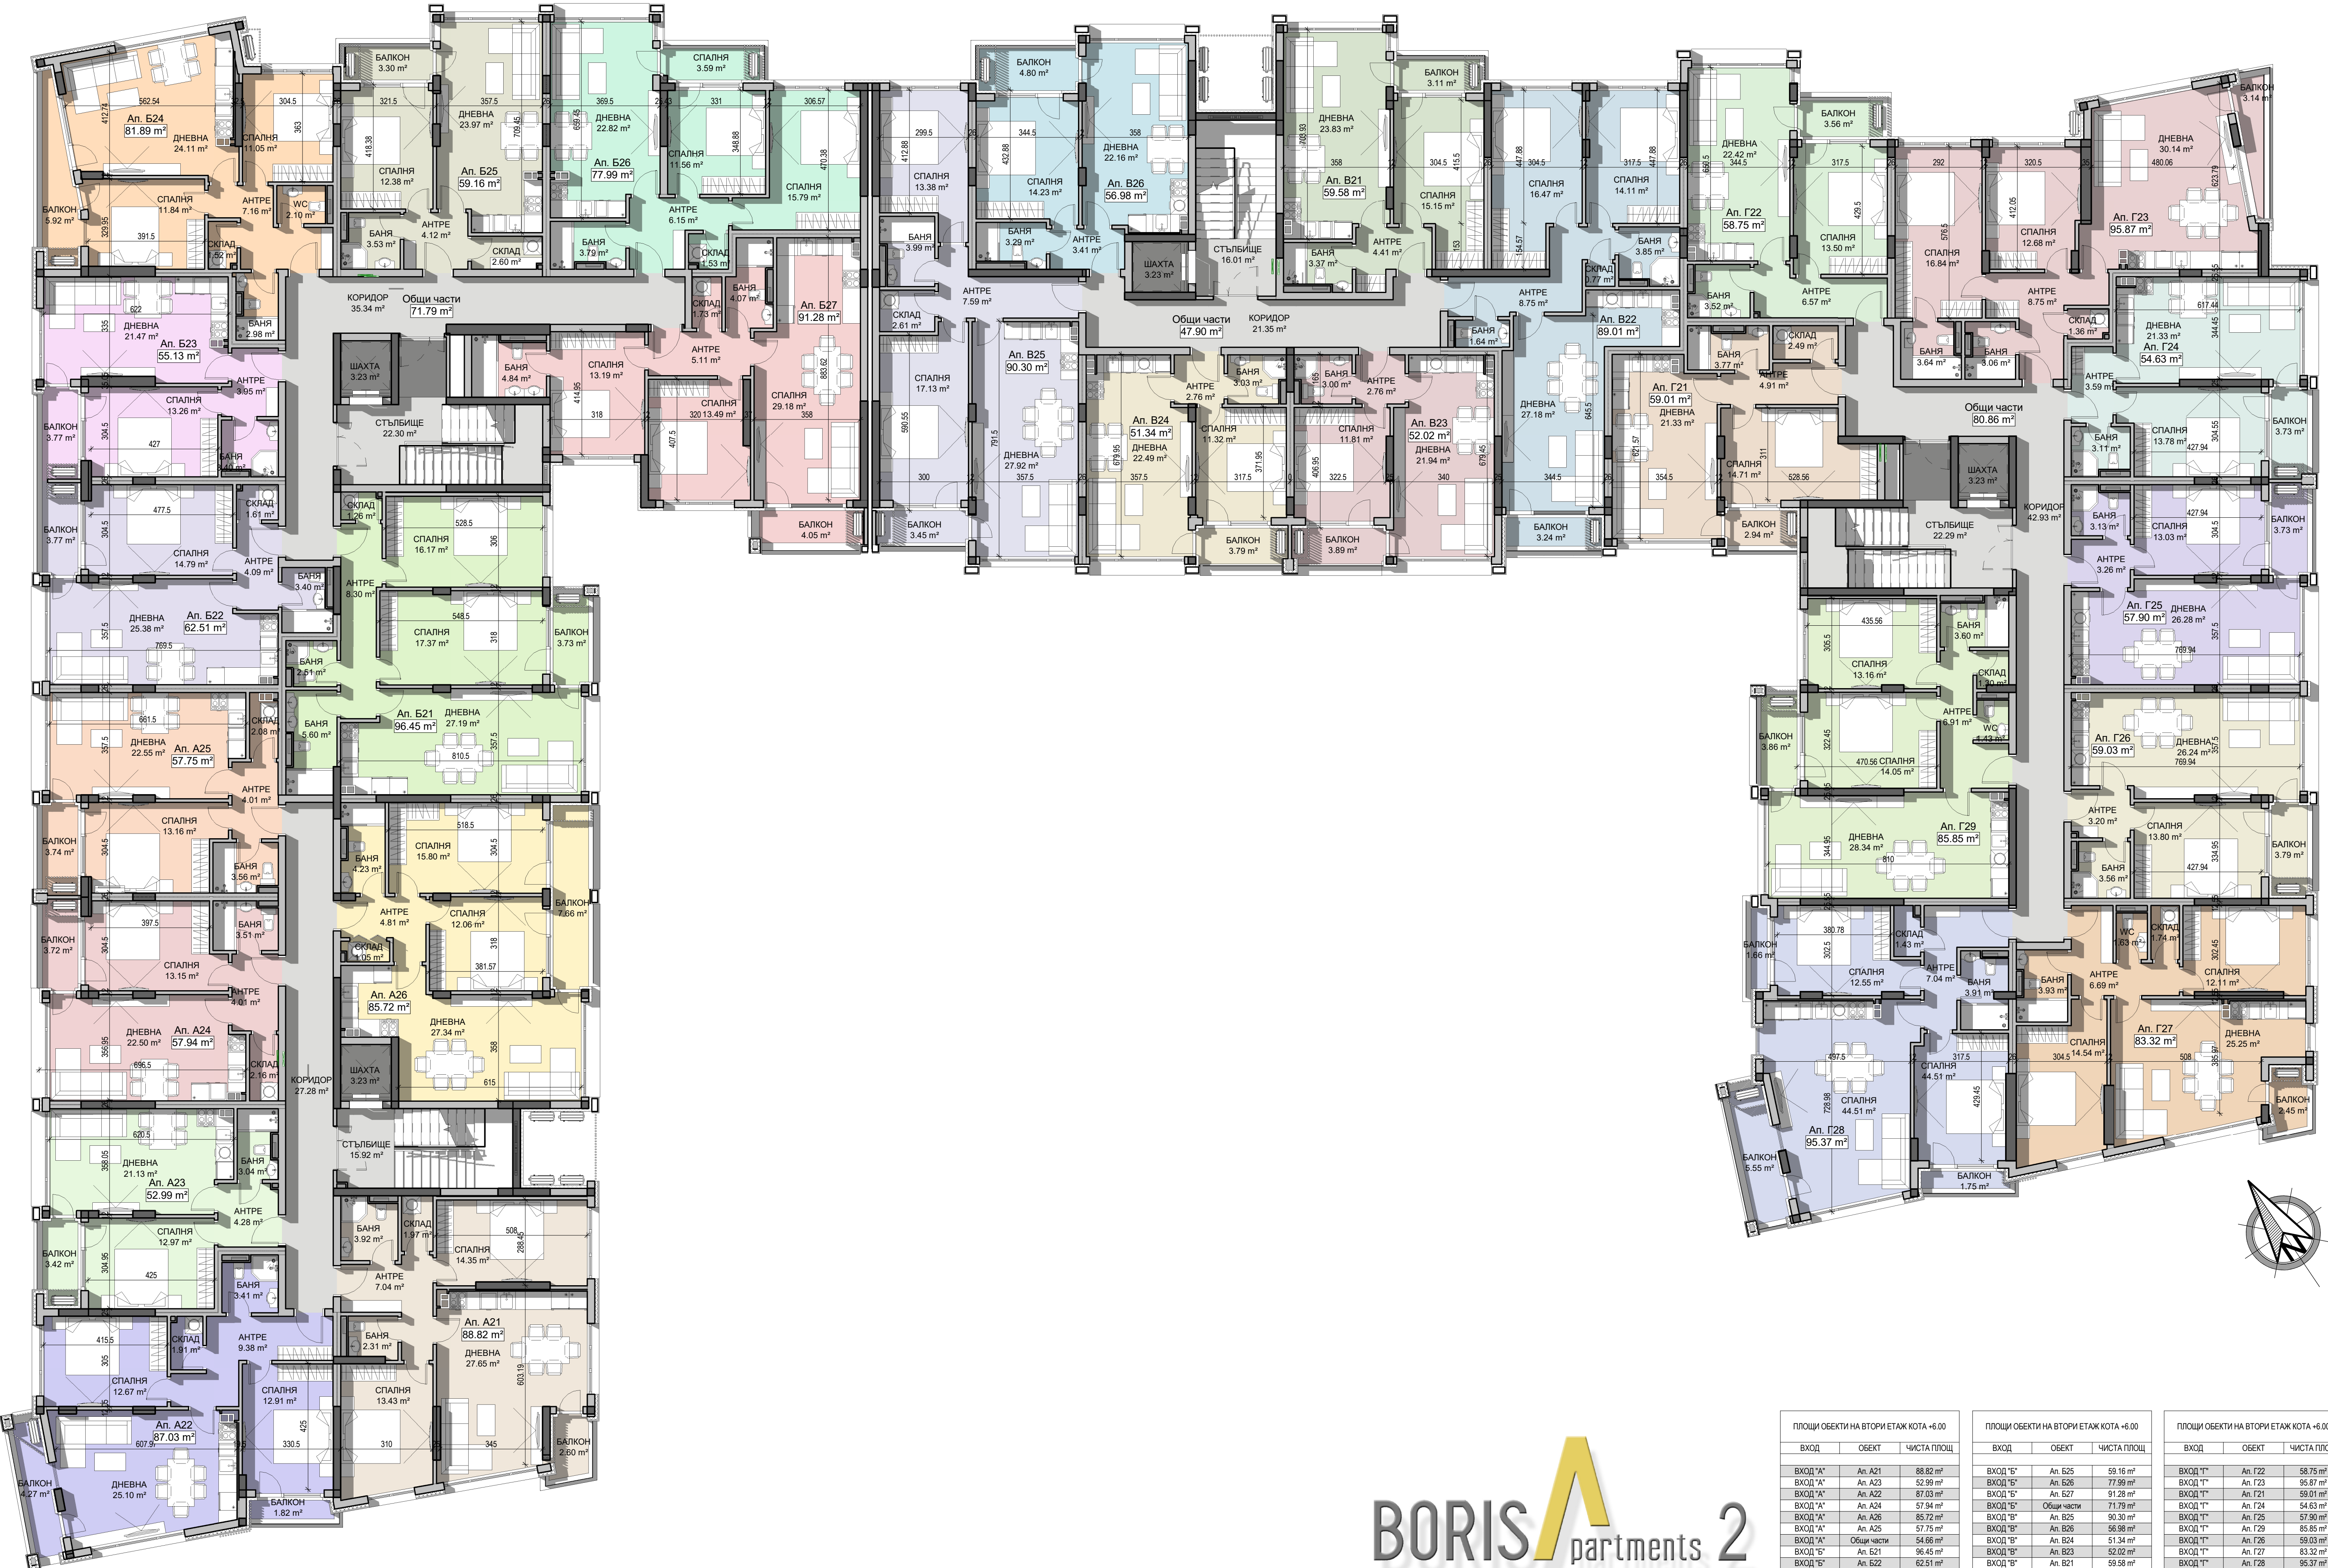

ПЛОЩИ ОБЕКТИ НА ВТОРИ ЕТАЖ КОТА +6.00			
ВХОД	ОБЕКТ	ЧИСТА ПЛОЩ	
ВХОД "А"	Ап. А21	88.82 m ²	
ВХОД "А"	Ап. А23	52.99 m ²	
ВХОД "А"	Ап. А24	87.03 m ²	
ВХОД "А"	Ап. А26	57.94 m ²	
ВХОД "А"	Ап. А25	85.72 m ²	
ВХОД "А"	Ап. А25	57.75 m ²	
ВХОД "А"	Общи части	54.66 m ²	
ВХОД "Б"	Ап. Б21	96.45 m ²	
ВХОД "Б"	Ап. Б22	62.51 m ²	
ВХОД "Б"	Ап. Б23	55.13 m ²	
ВХОД "Б"	Ап. Б24	81.89 m ²	

ПЛОЩИ ОБЕКТИ НА ВТОРИ ЕТАЖ КОТА +6.00			
ВХОД	ОБЕКТ	ЧИСТА ПЛОЩ	
ВХОД "Б"	Ап. Б25	59.16 m ²	
ВХОД "Б"	Ап. Б26	77.99 m ²	
ВХОД "Б"	Ап. Б27	91.28 m ²	
ВХОД "Б"	Общи части	71.79 m ²	
ВХОД "Б"	Ап. Б25	90.30 m ²	
ВХОД "Б"	Ап. Б26	56.98 m ²	
ВХОД "Б"	Ап. Б24	51.34 m ²	
ВХОД "Б"	Ап. Б23	52.02 m ²	
ВХОД "Б"	Ап. Б21	59.58 m ²	
ВХОД "Б"	Ап. Б22	89.01 m ²	
ВХОД "Б"	Общи части	47.90 m ²	

ПЛОЩИ ОБЕКТИ НА ВТОРИ ЕТАЖ КОТА +6.00			
ВХОД	ОБЕКТ	ЧИСТА ПЛОЩ	
ВХОД "Г"	Ап. Г22	58.75 m ²	
ВХОД "Г"	Ап. Г23	95.87 m ²	
ВХОД "Г"	Ап. Г21	59.01 m ²	
ВХОД "Г"	Ап. Г24	54.63 m ²	
ВХОД "Г"	Ап. Г25	57.90 m ²	
ВХОД "Г"	Ап. Г26	59.03 m ²	
ВХОД "Г"	Ап. Г29	85.85 m ²	
ВХОД "Г"	Ап. Г28	95.37 m ²	
ВХОД "Г"	Ап. Г27	83.32 m ²	
ВХОД "Г"	Ап. Г27	83.32 m ²	
ВХОД "Г"	Ап. Г28	95.37 m ²	
ВХОД "Г"	Общи части	80.86 m ²	
ВХОД "Г"	Общи части	42.93 m ²	
Обща площ:		32	2258.87 m ²